


WYŁAZ DACHOWY
KOMINIARSKI
KLAPA ODDYMIAJĄCA
MCR PROLIGHT PLUS C-130

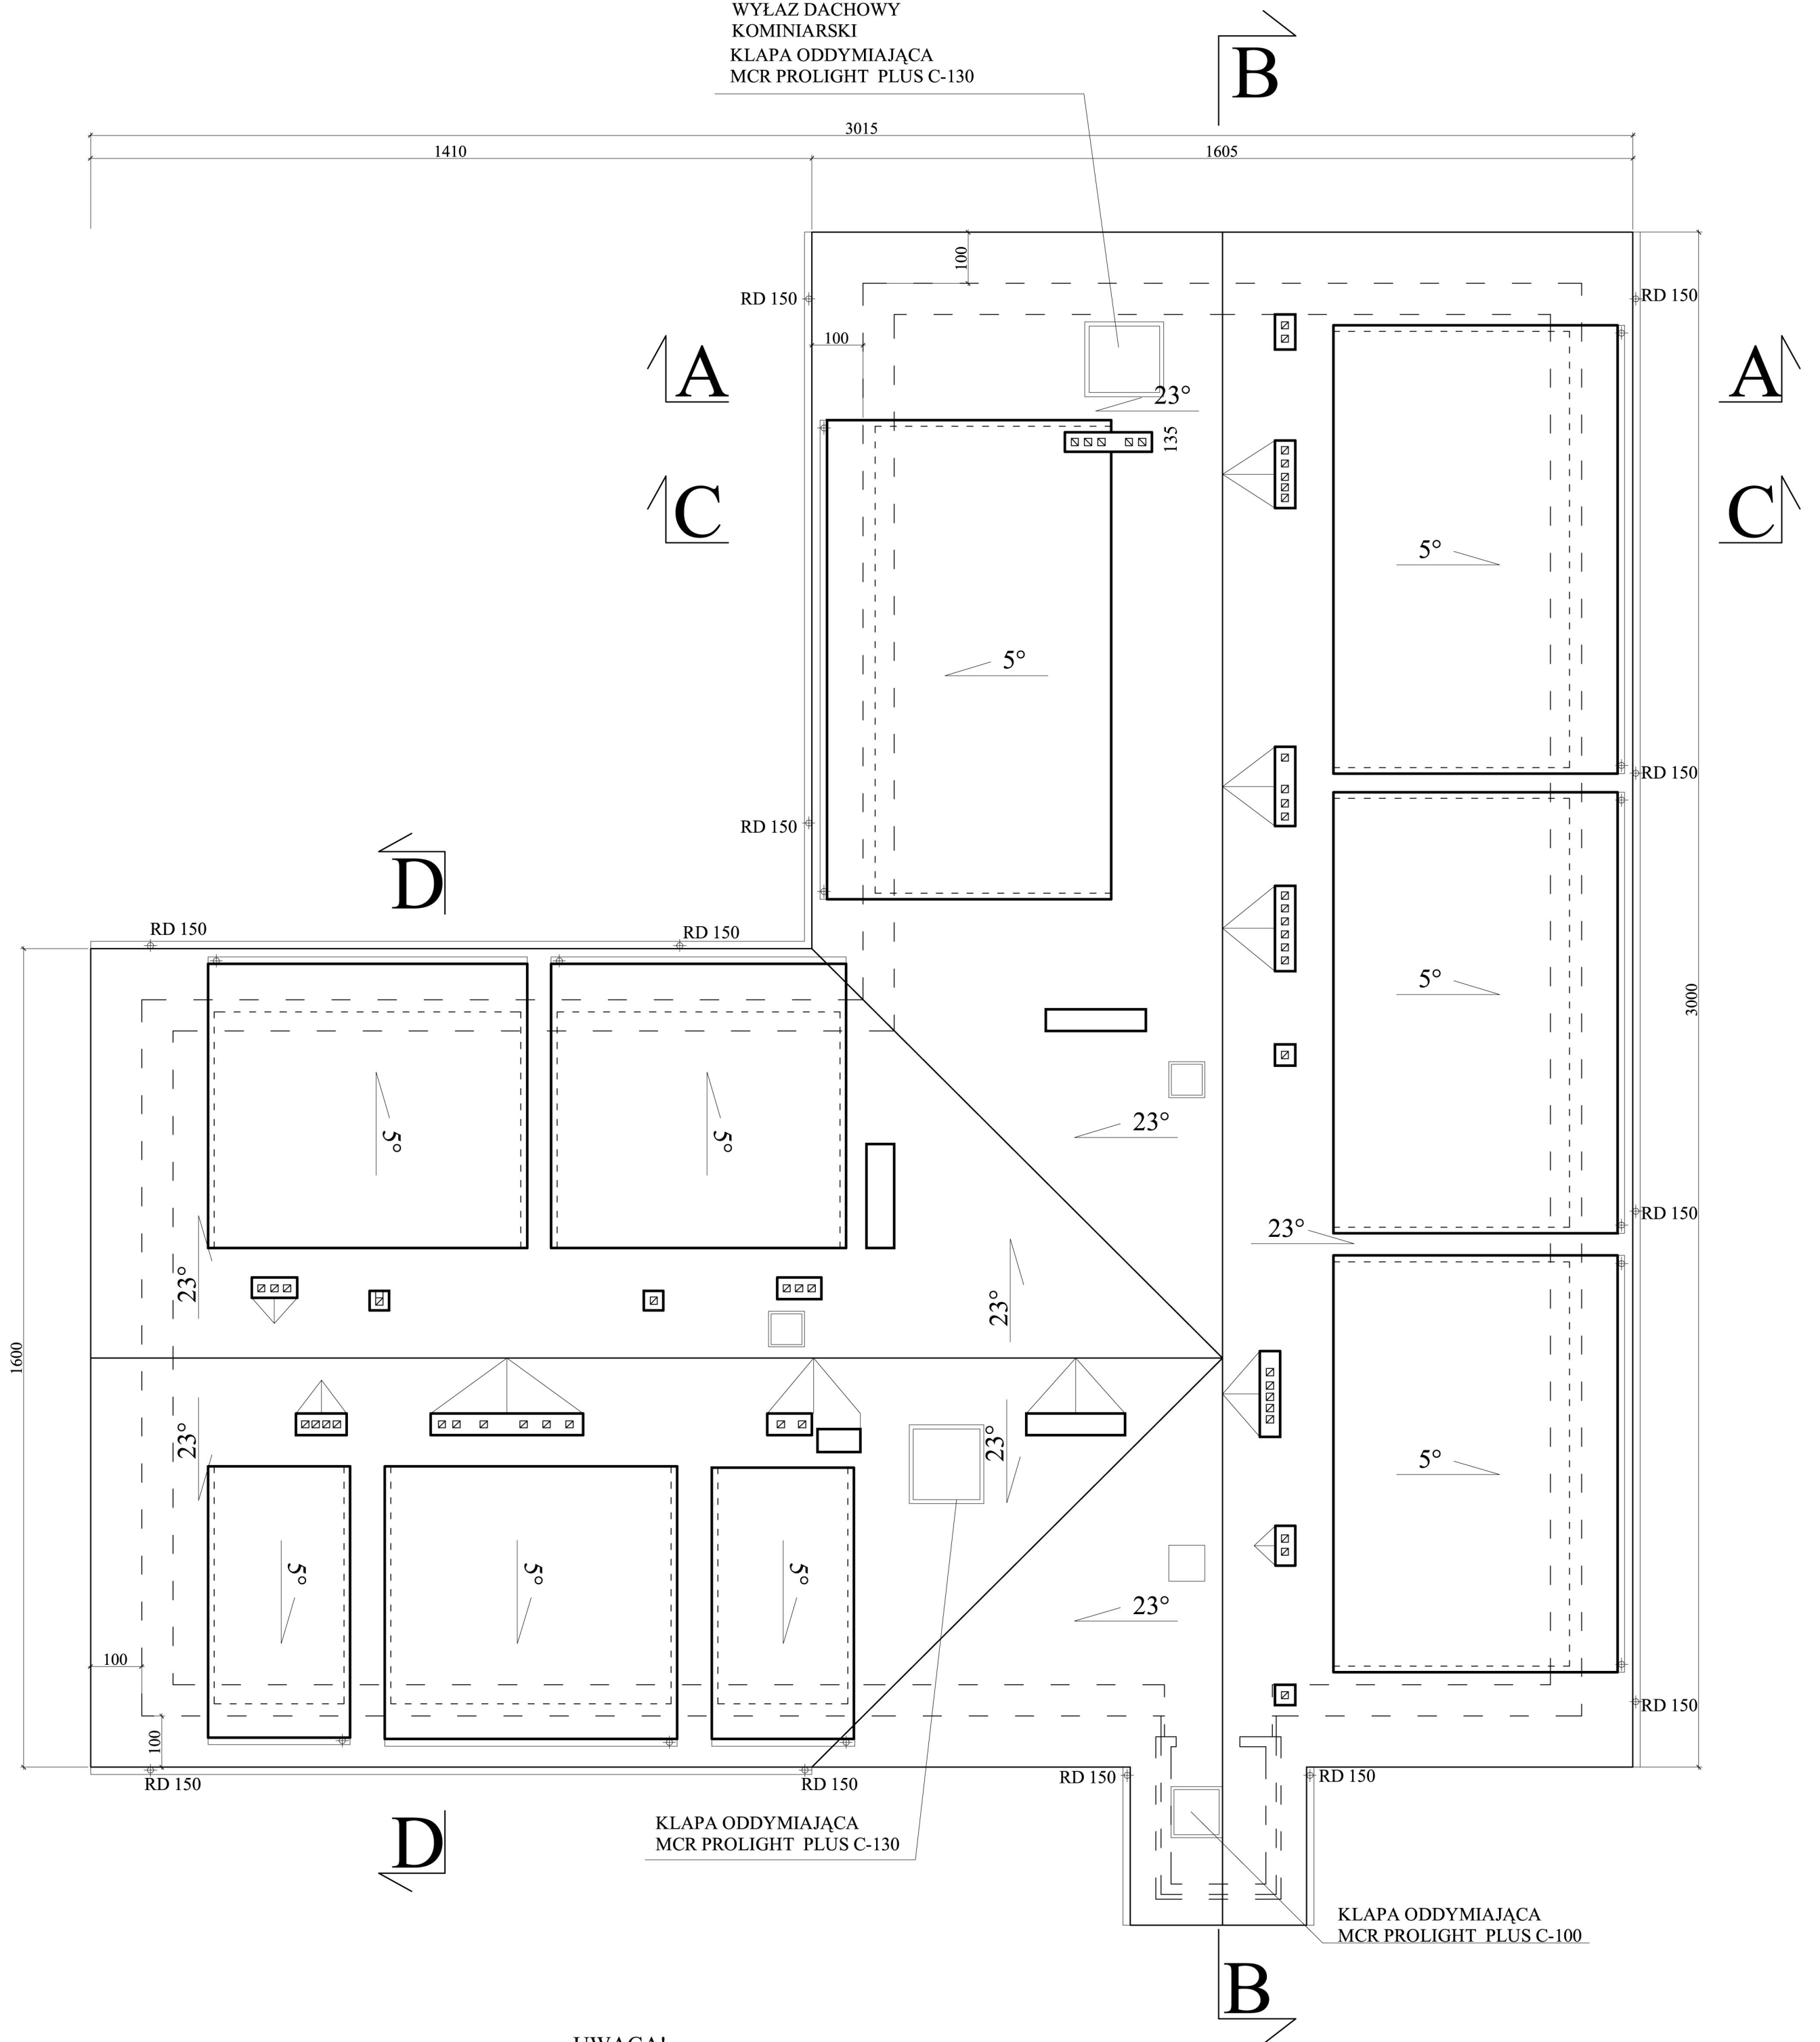

UWAGA!

- WYKONAĆ DRABINKI ŚNIEŻNE
- DO KAŻDEGO PRZEWODU KOMINOWEGO WYKONAĆ ŁAWY KOMINIARSKIE
- DLA KANAŁÓW WENTYLACYJNYCH WYKONAĆ BOCZNE WYLOTY W KOMINACH

Pracownia Inwestycyjna Ryszard Wyszynski 01-494 Warszawa, ul. Piastów Śląskich 49 tel/fax 788 18 54		
Inwestor:	DPS w Nowym Mieście n. Pilicą Ul. Bielńskiego 26	data: 10.2009
Obiekt:	Modernizacja poddasza i termorenowacja budynku w DPS w Nowym Mieście n. Pilicą Ul. Bielńskiego 26	faza: BUDOWLANY branża: ARCHITEKTURA
Temat:	RZUT DACHU	skala: 1:100
projektował: mgr inż. arch. Ryszard Wyszynski upr. proj. Wa-682/93	opracował: tech. arch. Michał Cudny	nr rys. 6