


kr - krokwie 7.5x16
 kr/k - krokwie koszowe 14x14
 w - wymian 14x14
 sł - słupy 14x14
 pł - płatwie 14x14
 m - miecze 14x14
 j - jętki
 mr - murłata 14x14

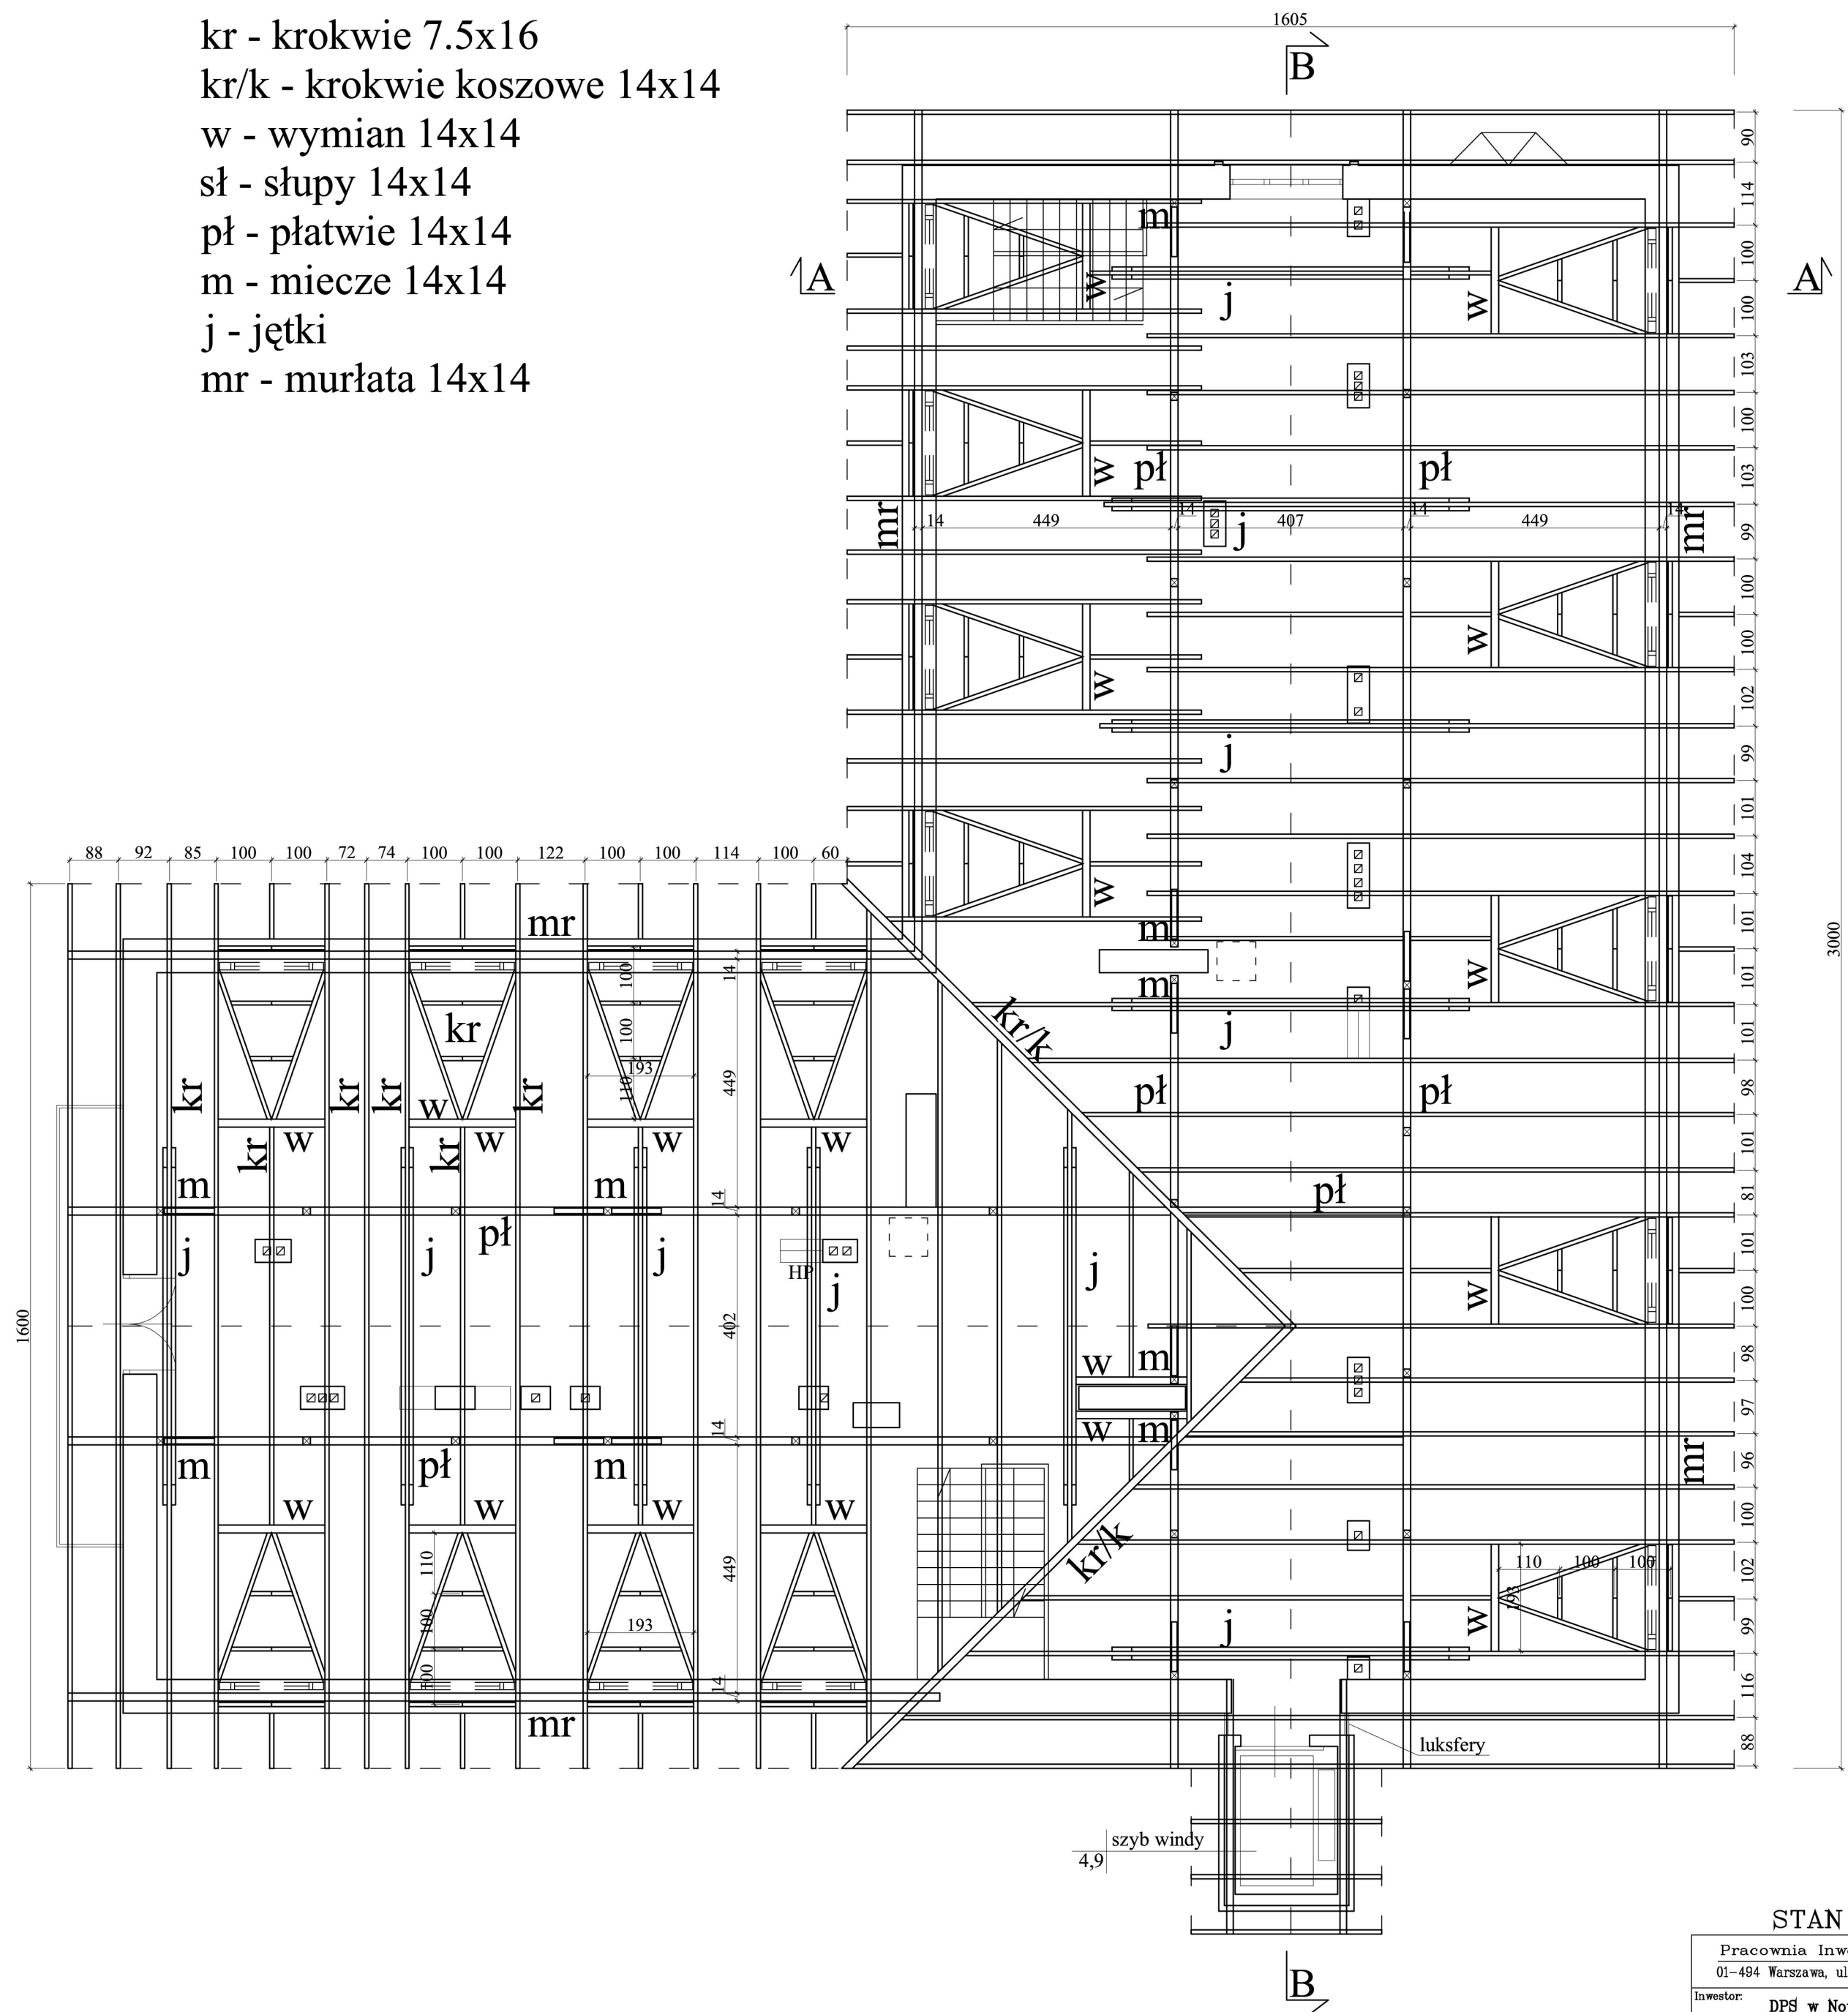

STAN NA VIII.2009

Pracownia Inwestycyjna Ryszard Wyszynski 01-494 Warszawa, ul. Piastów Śląskich 49 tel/fax 788 18 54		
Investor:	DPS w Nowym Mleście n. Pilica Ul. Bielinskiego 26	data: 10.2008
Obiekt:	DPS w Nowym Mleście n. Pilica Ul. Bielinskiego 26	faza: INWENTARYZACJA
Temat:	RZUT WIĘŻBY	branża: ARCHITEKTURA
opracował: tech. arch. M. Cudny	opracował: mgr inż. arch. R. WYSZYŃSKI	skala: 1:100
		nr rys. 7